


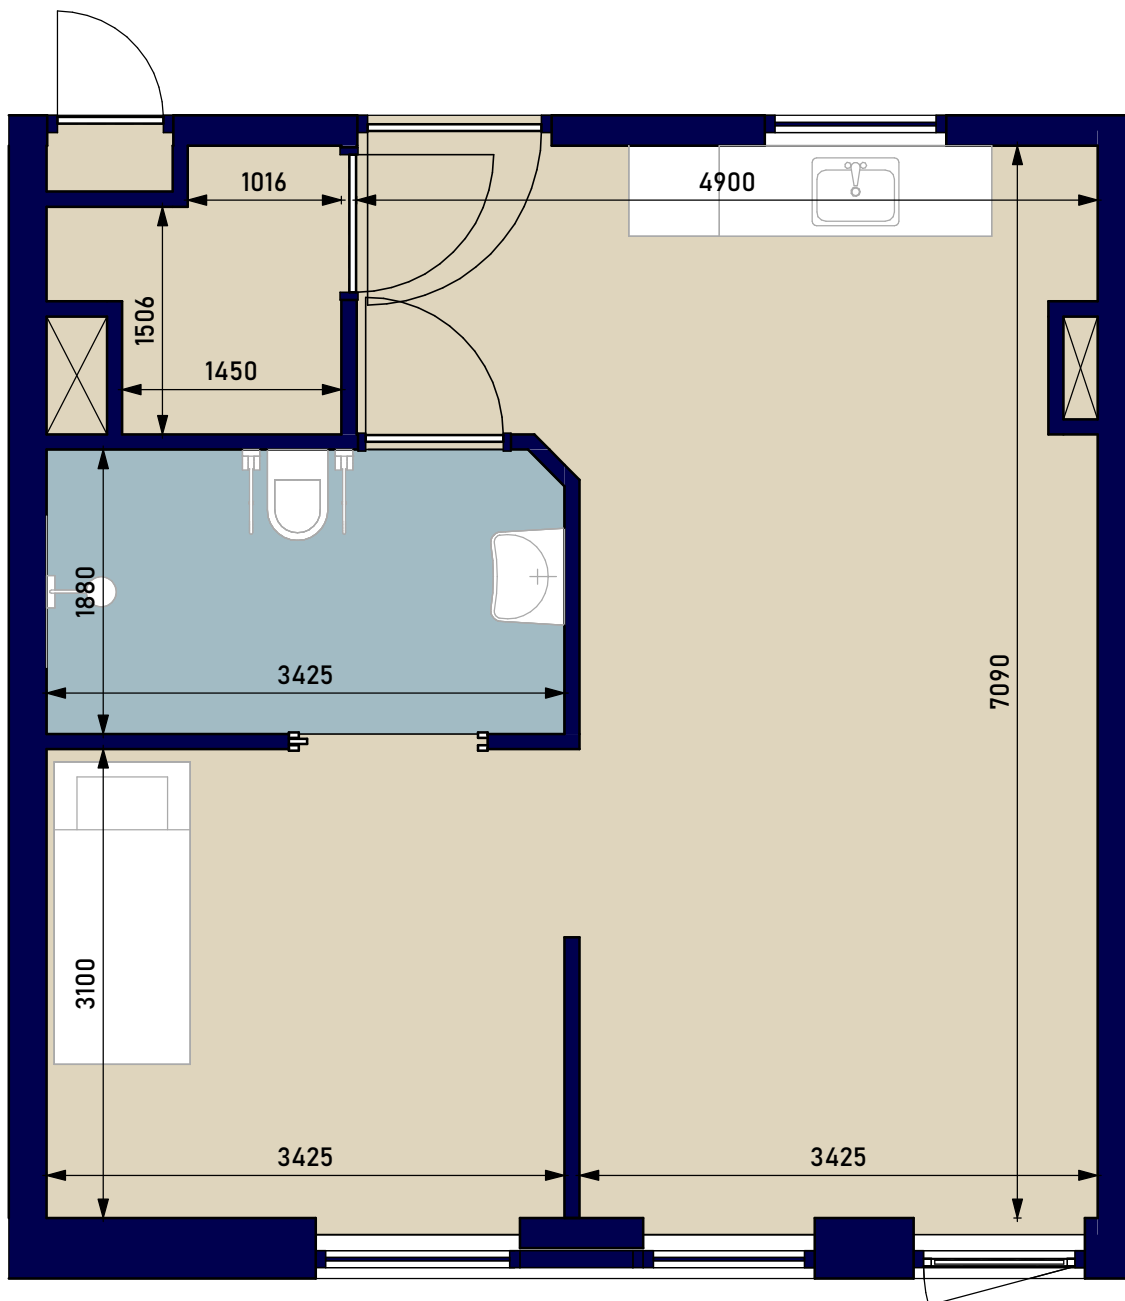

LET OP! maatvoering dient ter plaatse gecontroleerd te worden.



PROJECT:
DE BOOMGAERD, ZALKERBOS 330
ZOETERMEER

TEKENINGNAAM:
BEGANE GROND + 1E T/M 3E VERDIEPING
TYPE A2

OPDRACHTGEVER:
FUNDIS VASTGOED

SCHAAL: 1:50
FORMAAT: A4

GETEKEND: EDR
GECONTR.: AVD

TEKENINGNUMMER:
R-B-VHT-02