


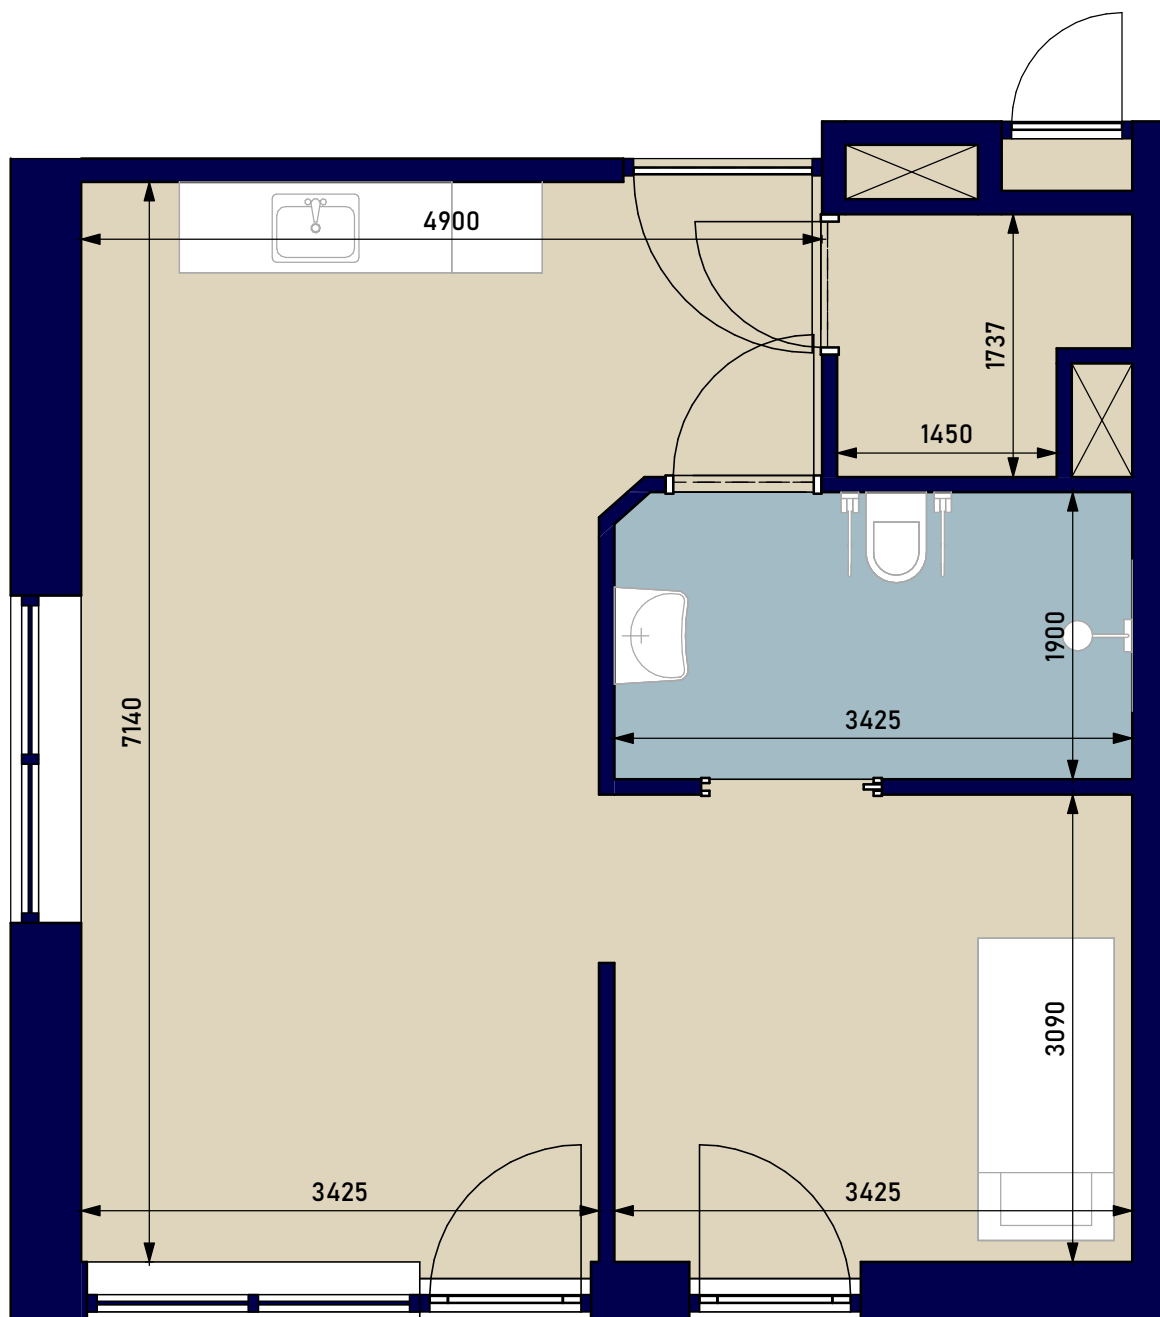

LET OP! maatvoering dient ter plaatse gecontroleerd te worden.



BOUWKUNDE | BIM | BEHEER | BOUWMANAGEMENT

PROJECT:
DE ROZENTUIN, NAOMIGANG 1
ZOETERMEER

TEKENINGNAAM:
BEGANE GROND + 1E VERDIEPING + 2E VERDIEPING
TYPE A1

OPDRACHTGEVER:
FUNDIS VASTGOED

SCHAAL: 1:50
FORMAAT: A4

GETEKEND: EDR
GECONTR.: AVD

TEKENINGNUMMER:
R-N-VHT-01