


gezamenlijke
buitenruimte

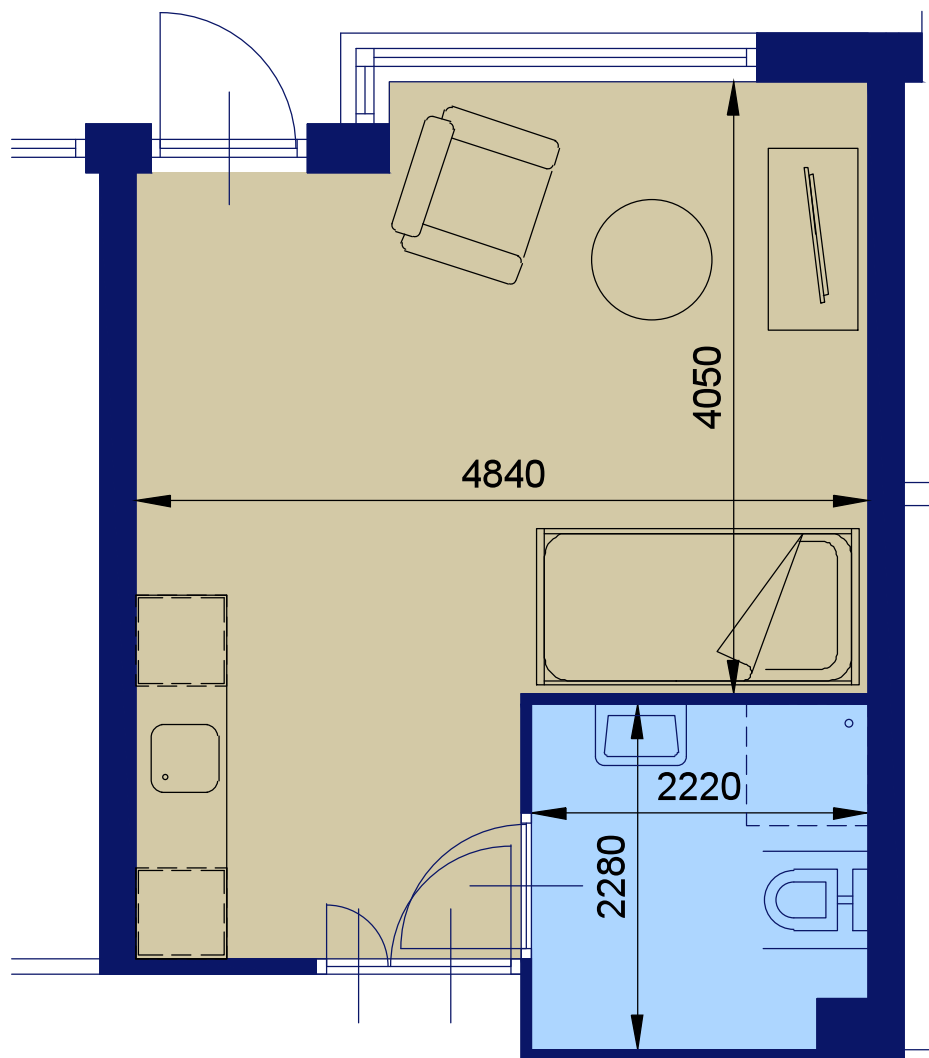

De Liezeborgh
woningtype LB1
Liezeweg 31
2851 ED Haastrecht



schaal 1:50 (A4)

Maatvoering dient ter plaatse gecontroleerd te worden